



VILLATECA BIBLIOVERDE

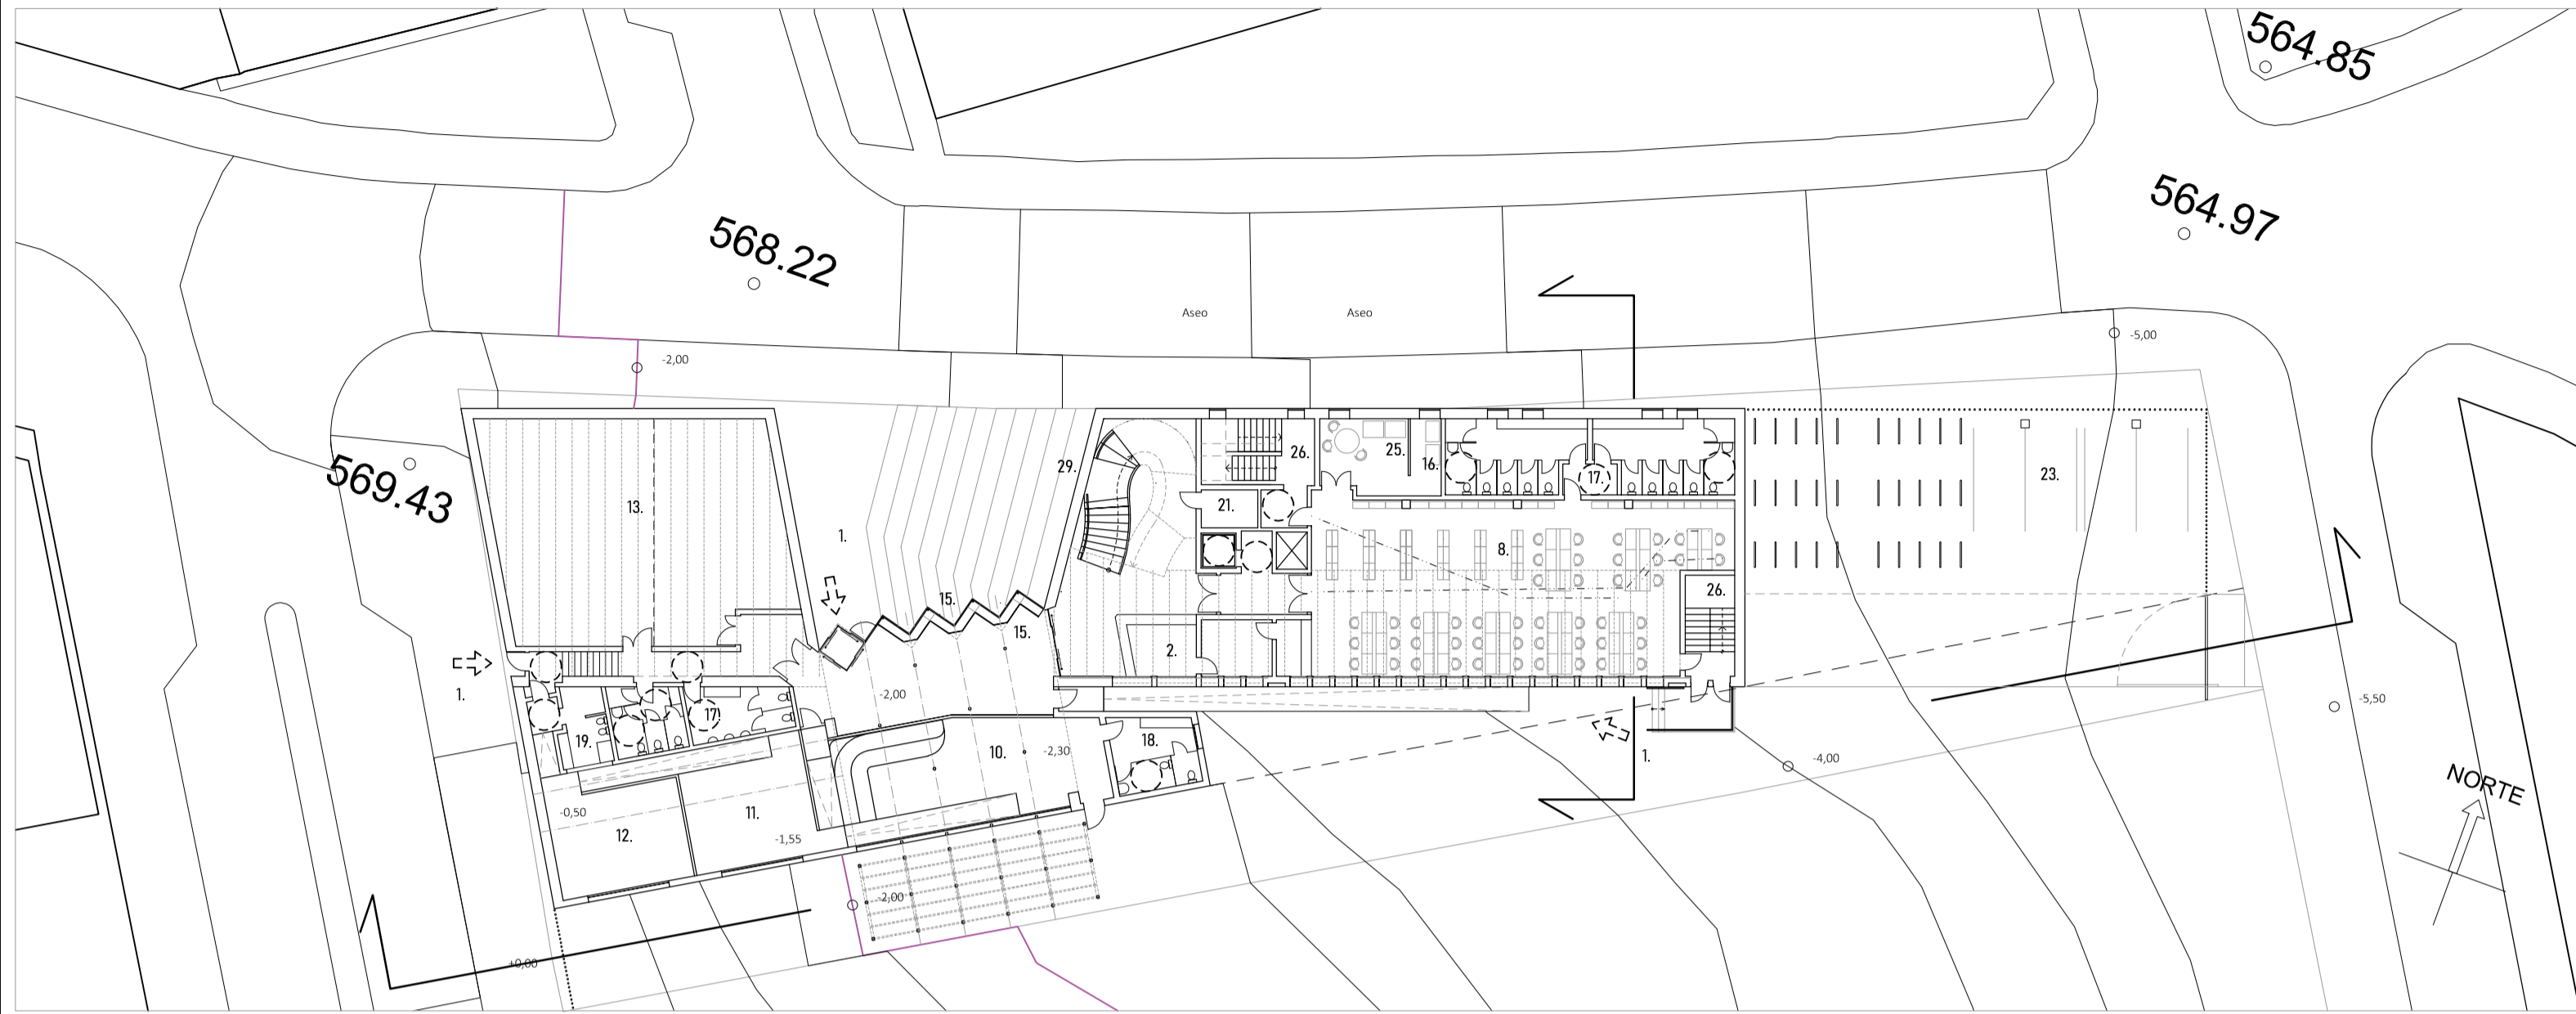


PLANTA DE ACCESO. Cota de acceso -2.00 (+568) , -0.50 y -5.00

E:1/300

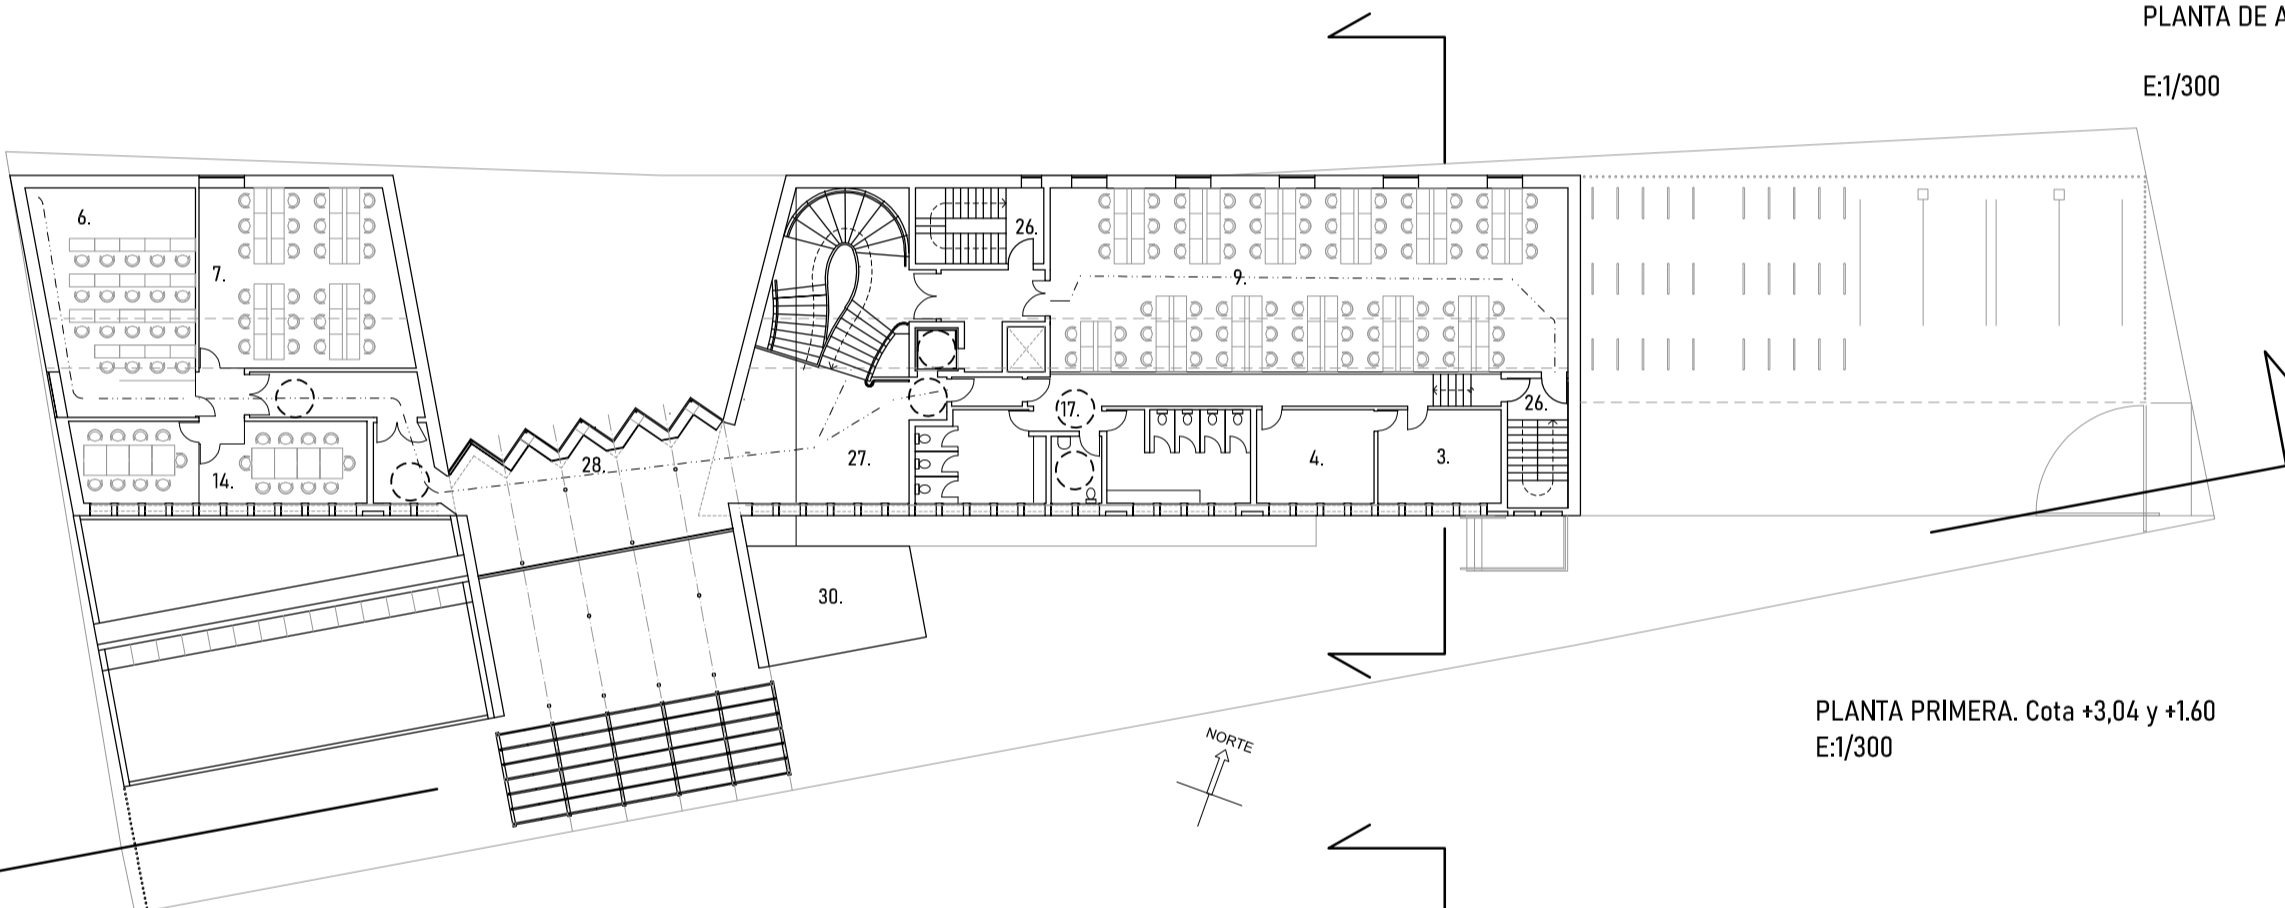

PLANTA PRIMERA. Cota +3,04 y +1.60
E:1/300

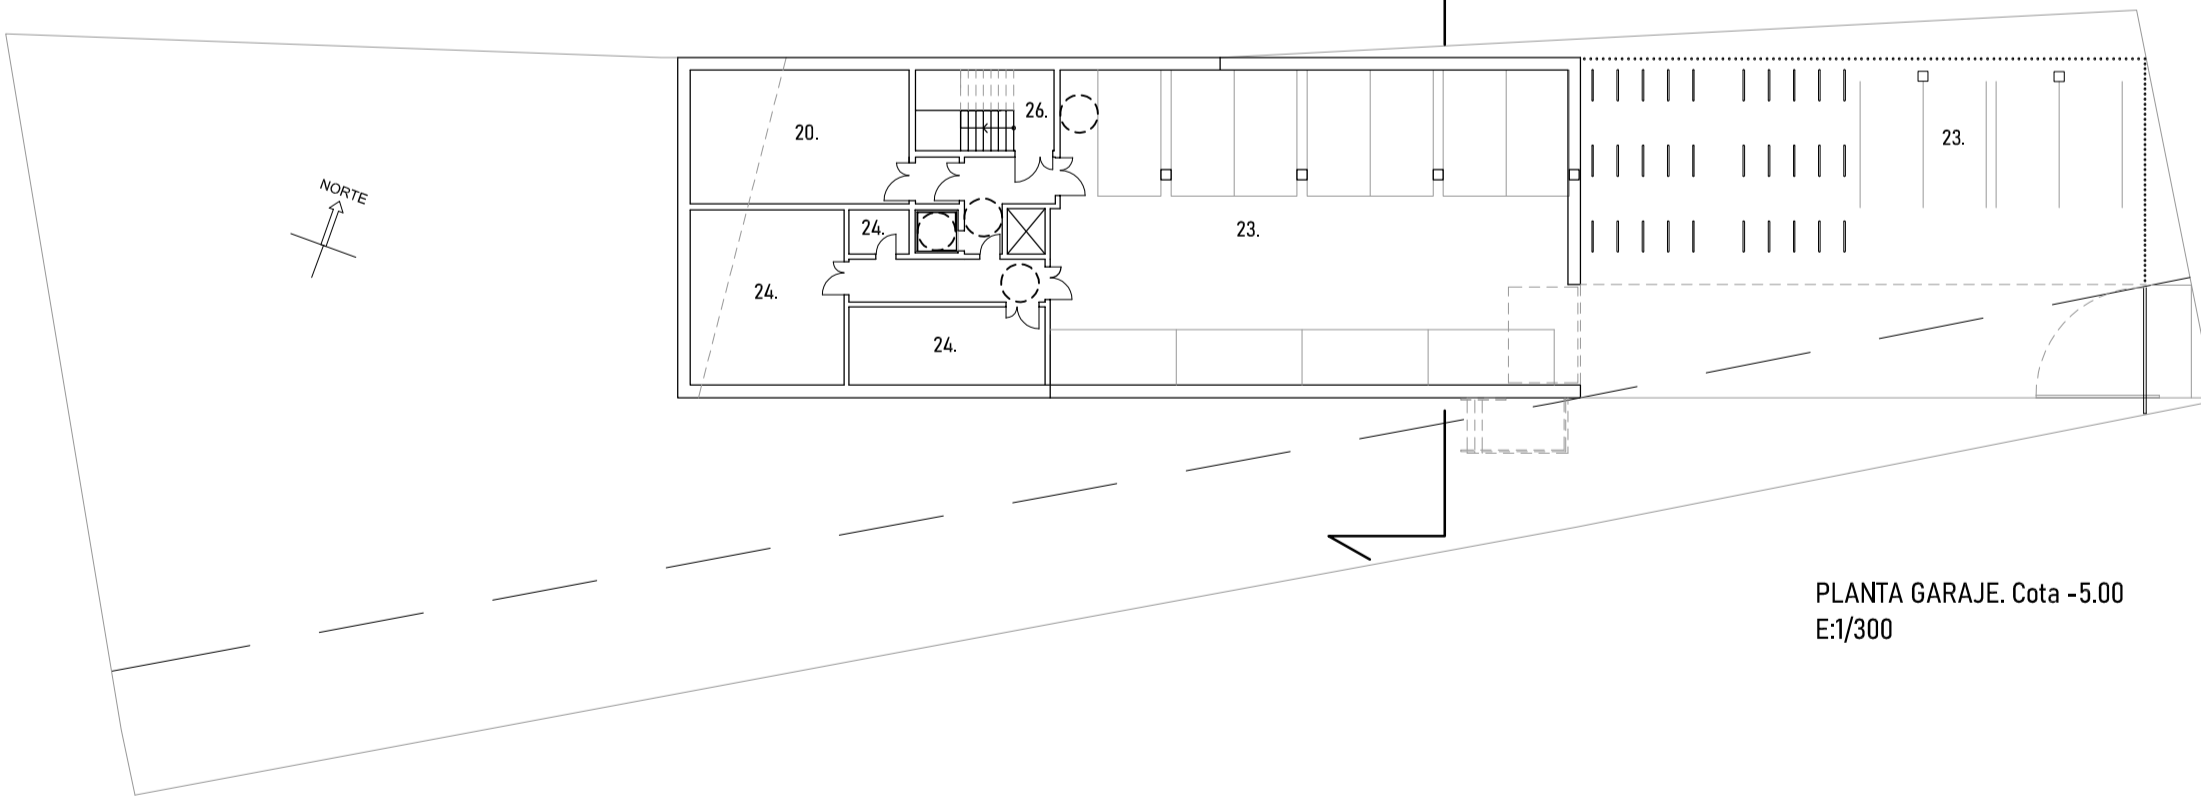


PLANTA GARAJE. Cota -5.00
E:1/300

- Evacuación SI
- Accesibilidad

1. Acceso
2. Zona de atención al público
3. Despacho de dirección
4. Despacho de personal
5. Zona de publicaciones
6. Zona de internet
7. Zona audiovisual
8. Zona de FONDO
9. Sala de LECTURA
10. Zona Juvenil
11. Zona infantil
12. Bebeteca
13. Sala Polivalente x2
14. Sala de grupos
15. Novedades
16. Reprografía
17. Aseo
18. Aseo juvenil
19. Aseo bebés/infantil
20. Almacén
21. Almacén de asistencia
22. Aparcamiento
23. Aparcamiento vehículo sostenibles
24. Instalaciones vending
25. salida de emergencia
26. Zona de descanso
27. Zona de comic/prensa
28. Pantalla proyección/Cine verano
29. Cubierta verde
30. Lucernario

-2.00
-3.50
-5.00

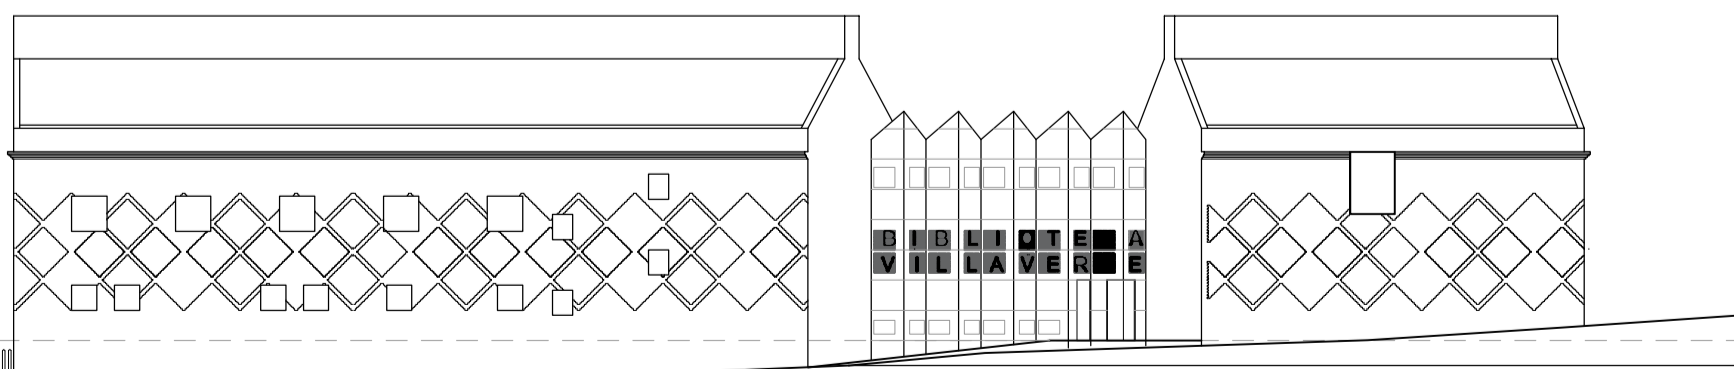

ALZADO NORTE.
E:1/300